


IMMEUBLE - BUILDING :

**SANTA MONICA
ROUTE D'HUEZ
38750 ALPE D'HUEZ**

ALTITUDE - HEIGHT = 1860m

-  **ECOLE DE SKI / SKI SCHOOL**
-  **REMONTÉES MECANIQUES
SKI LIFTS**

**SANTA MONICA
REF PLAN / MAP B/C 7**

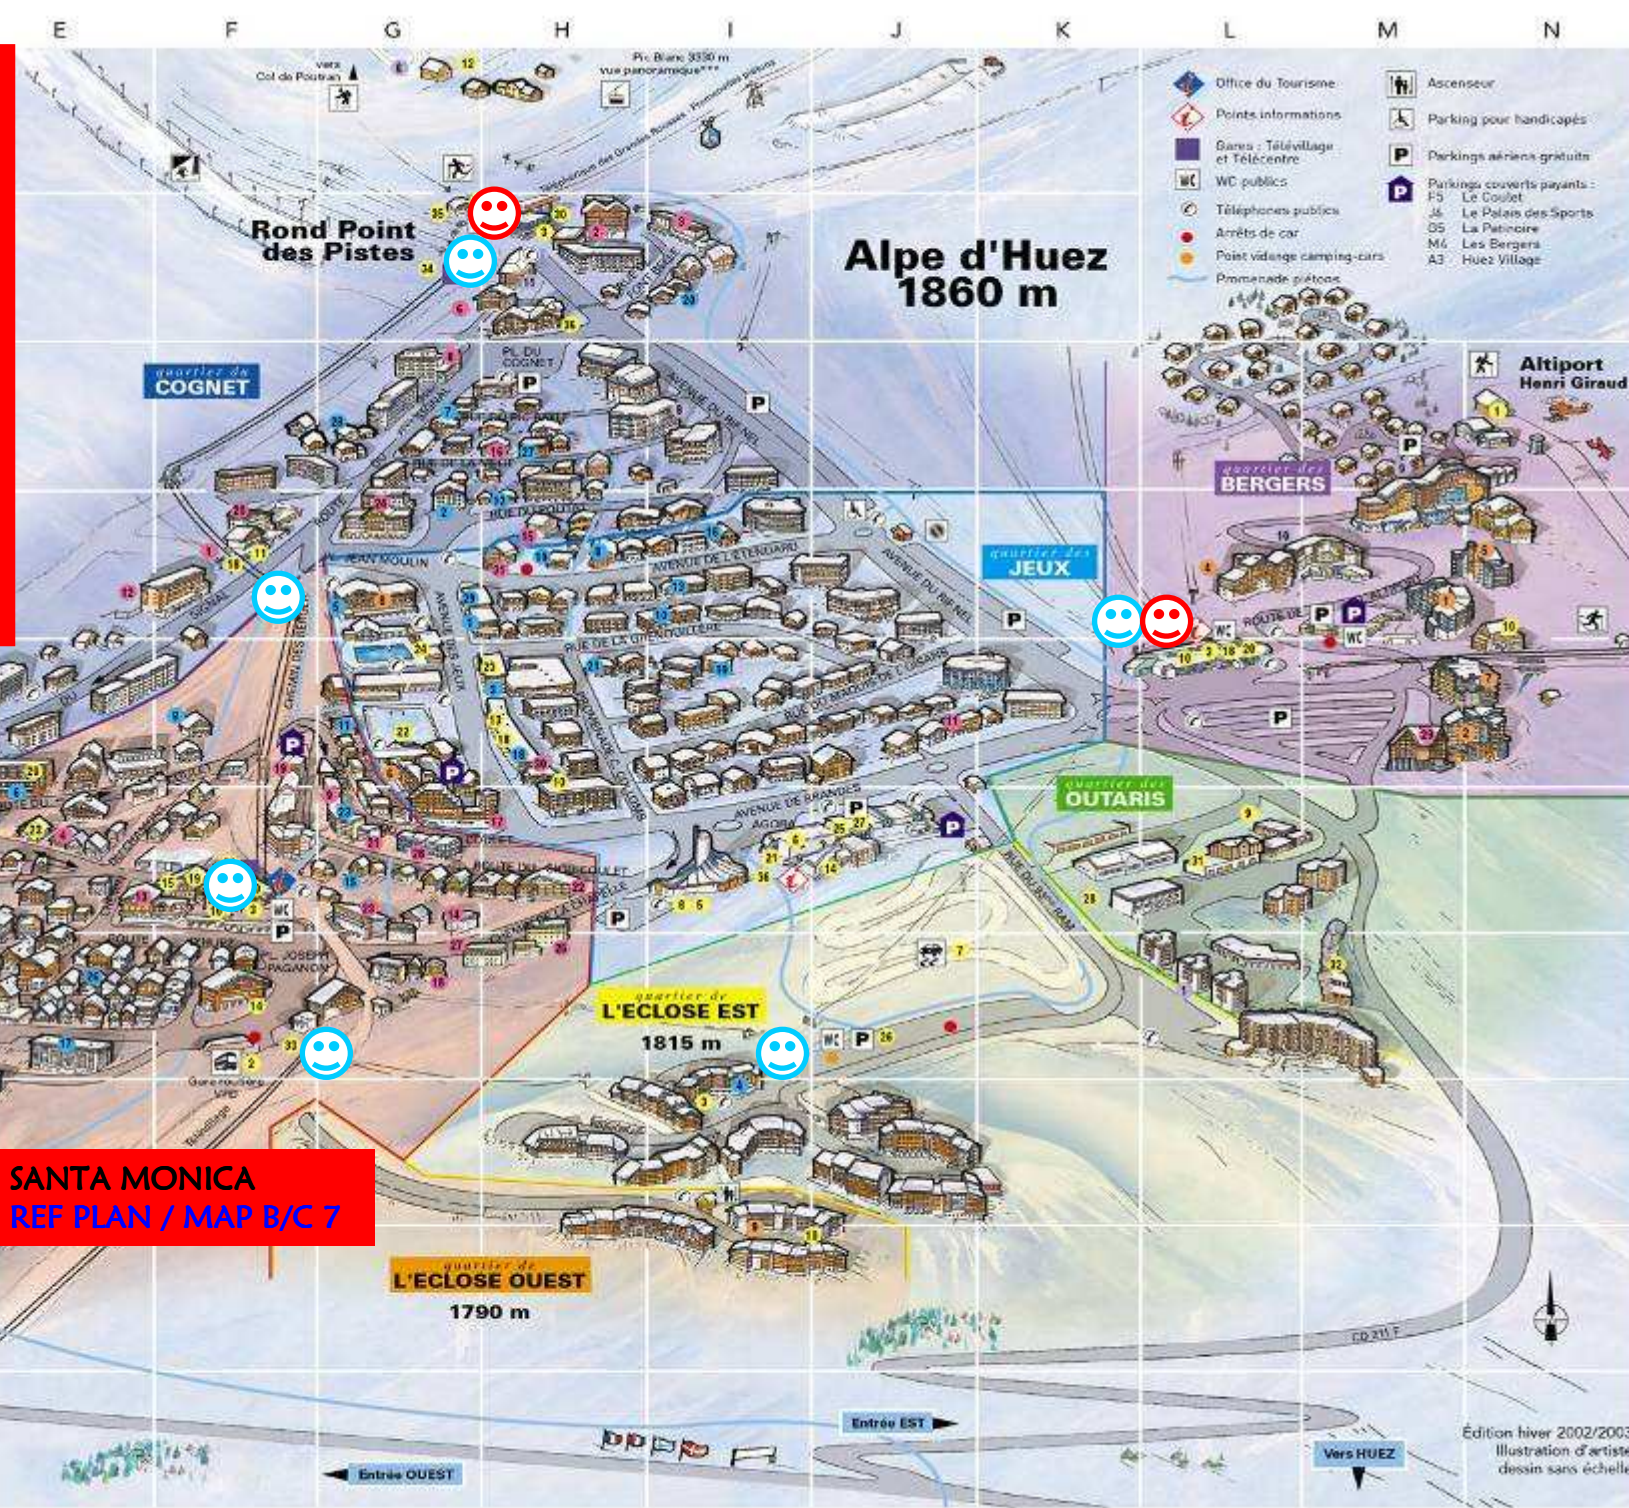

Édition hiver 2002/2003.
Illustration d'artiste,
dessin sans échelle.